


PÔLE AFFAIRES
La Foresterie

LE MANS
Boulevard Louis Leprince-Ringuet

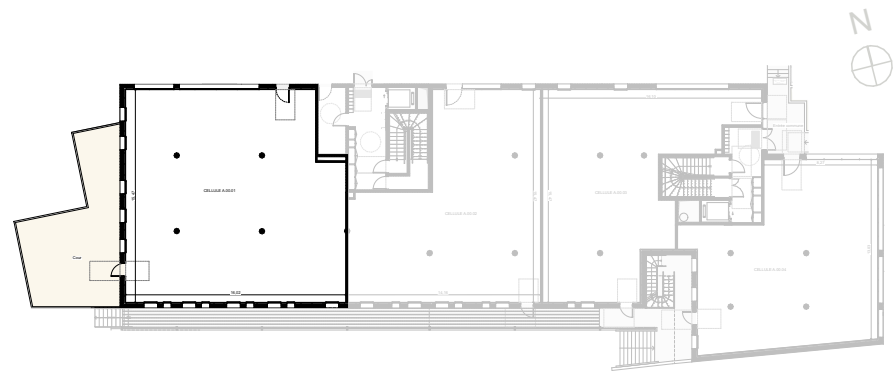

CELLULE
N° **A.00.01**
Rez-de-chaussée


235.68 m²
surface bureau

64.64 m²
surface cour

Ce programme est commercialisé par
WeAdvisor Immobilier d'Entreprise

Tél : 02 43 216 116 - 06 11 08 21 18
E-mail : e.carrillo@advisor-immobilier.fr

Plan de commercialisation
05/02/2025

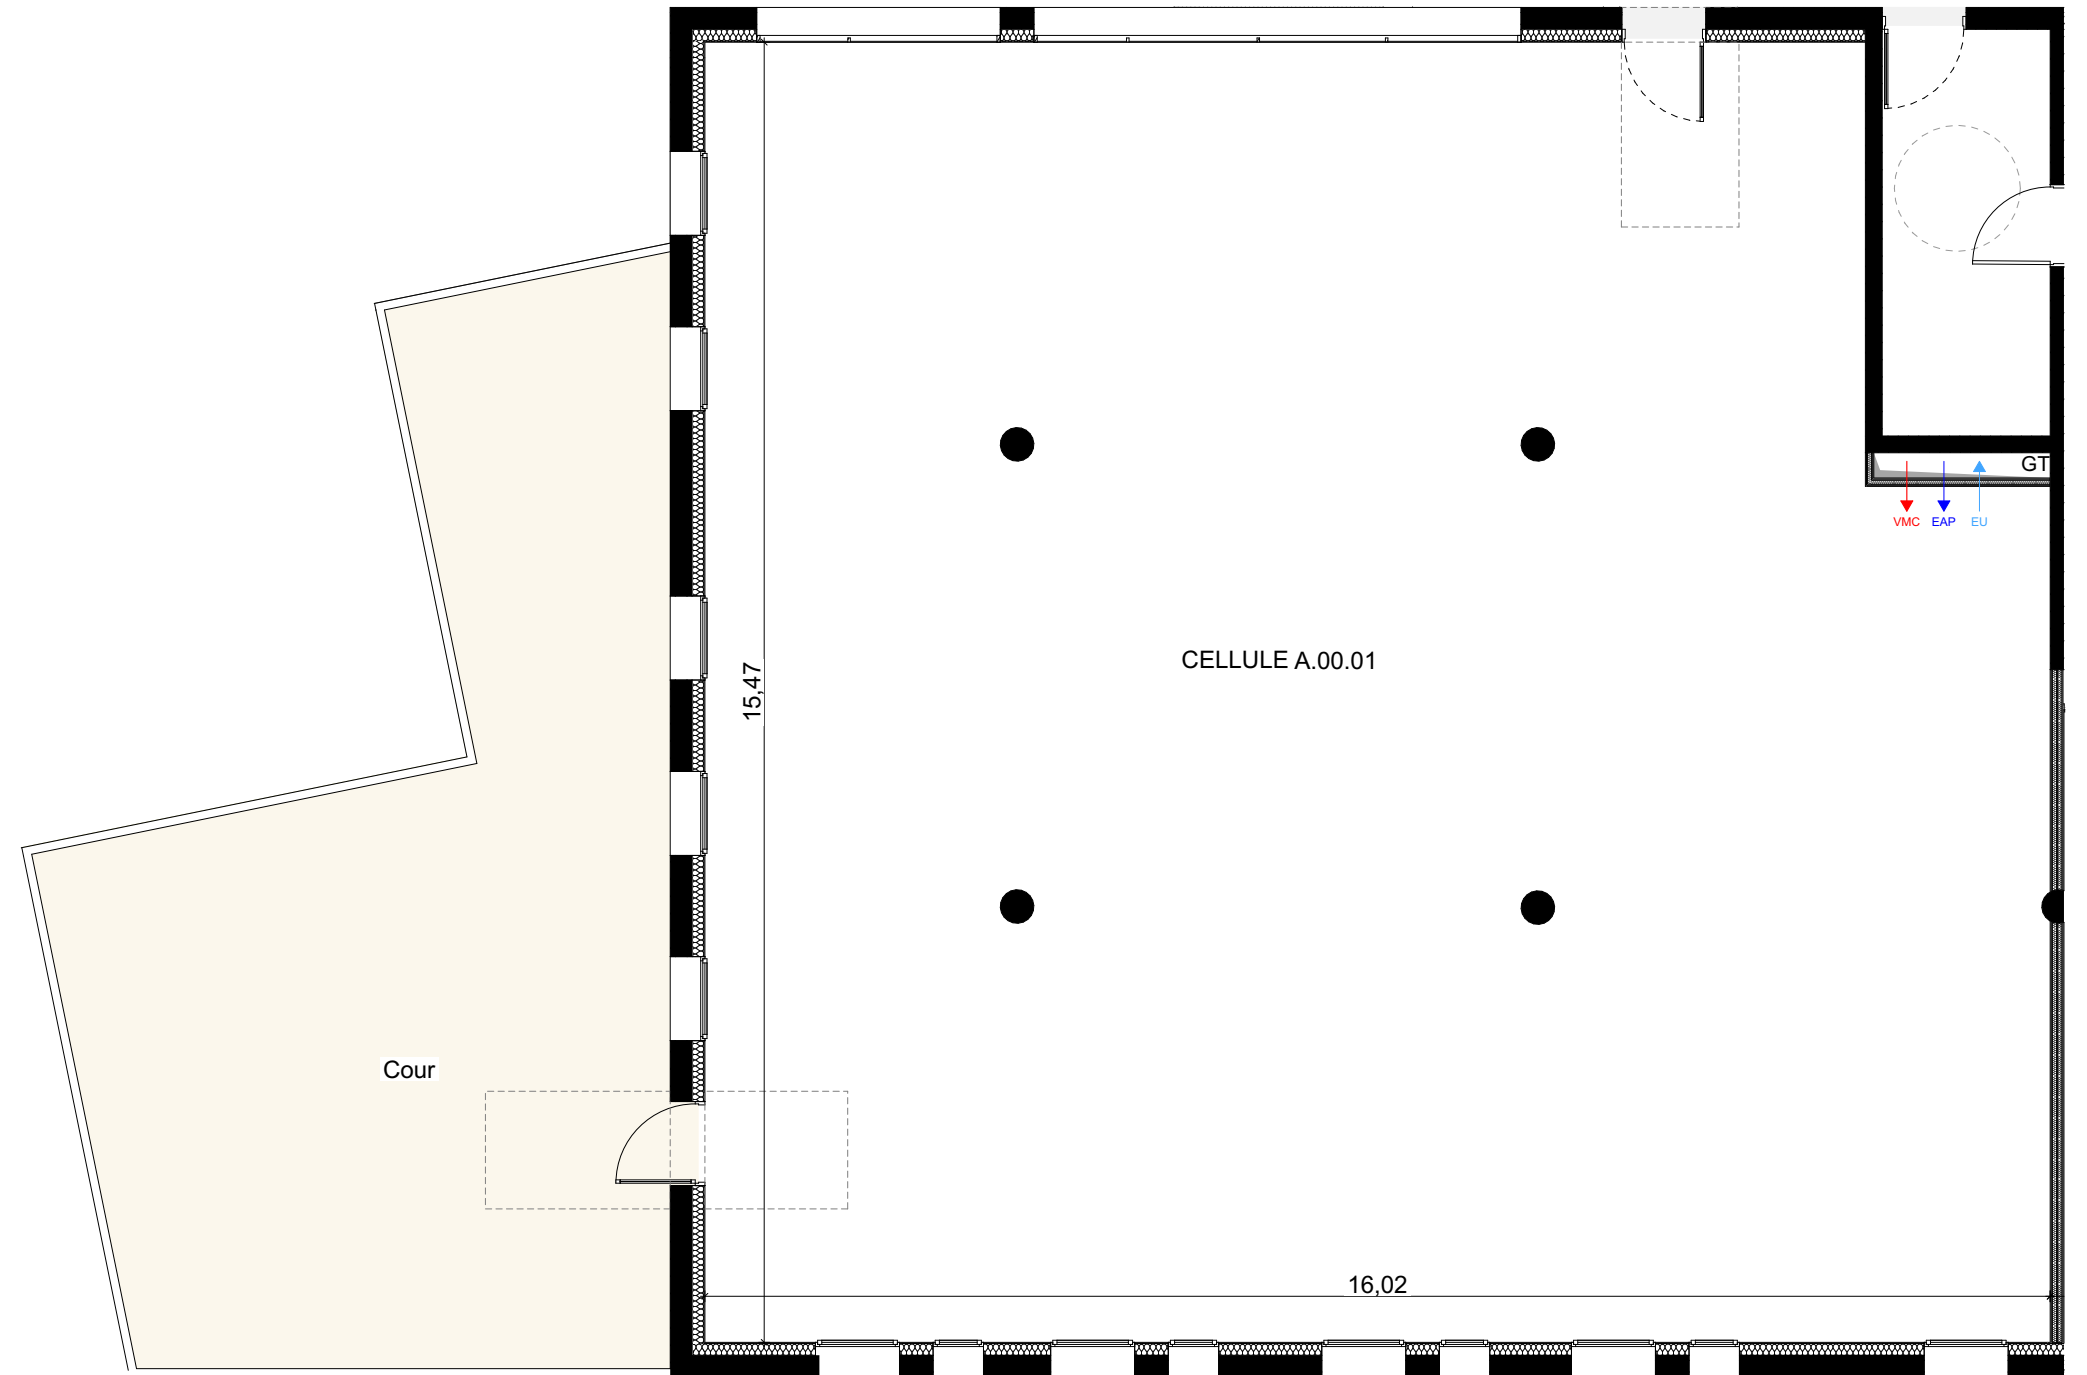


0 1 2 5m

Document non contractuel : Le promoteur se réserve la possibilité d'apporter des modifications qui seraient dues à des impératifs d'ordre technique, administratif ou normatif

PÔLE AFFAIRES
La Foresterie

LE MANS
Boulevard Louis Leprince-Ringuet

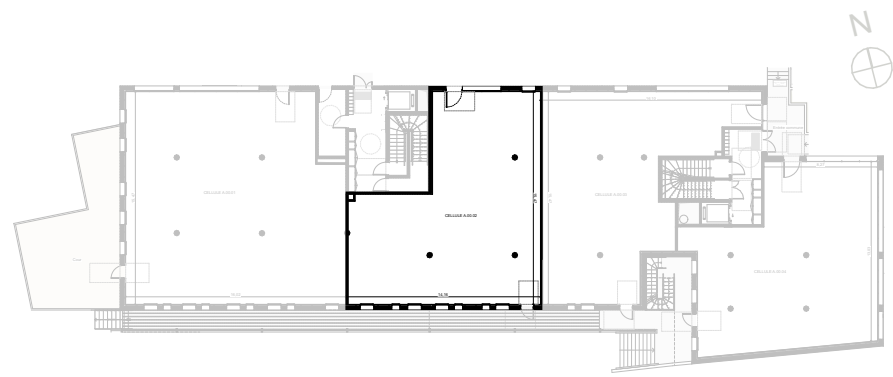


CELLULE
N° **A.00.02**
Rez-de-chaussée

170.03 m²
surface bureau

Ce programme est commercialisé par
WeAdvisor Immobilier d'Entreprise

Tél : 02 43 216 116 - 06 11 08 21 18
E-mail : e.carrillo@advisor-immobilier.fr


Plan de commercialisation
05/02/2025

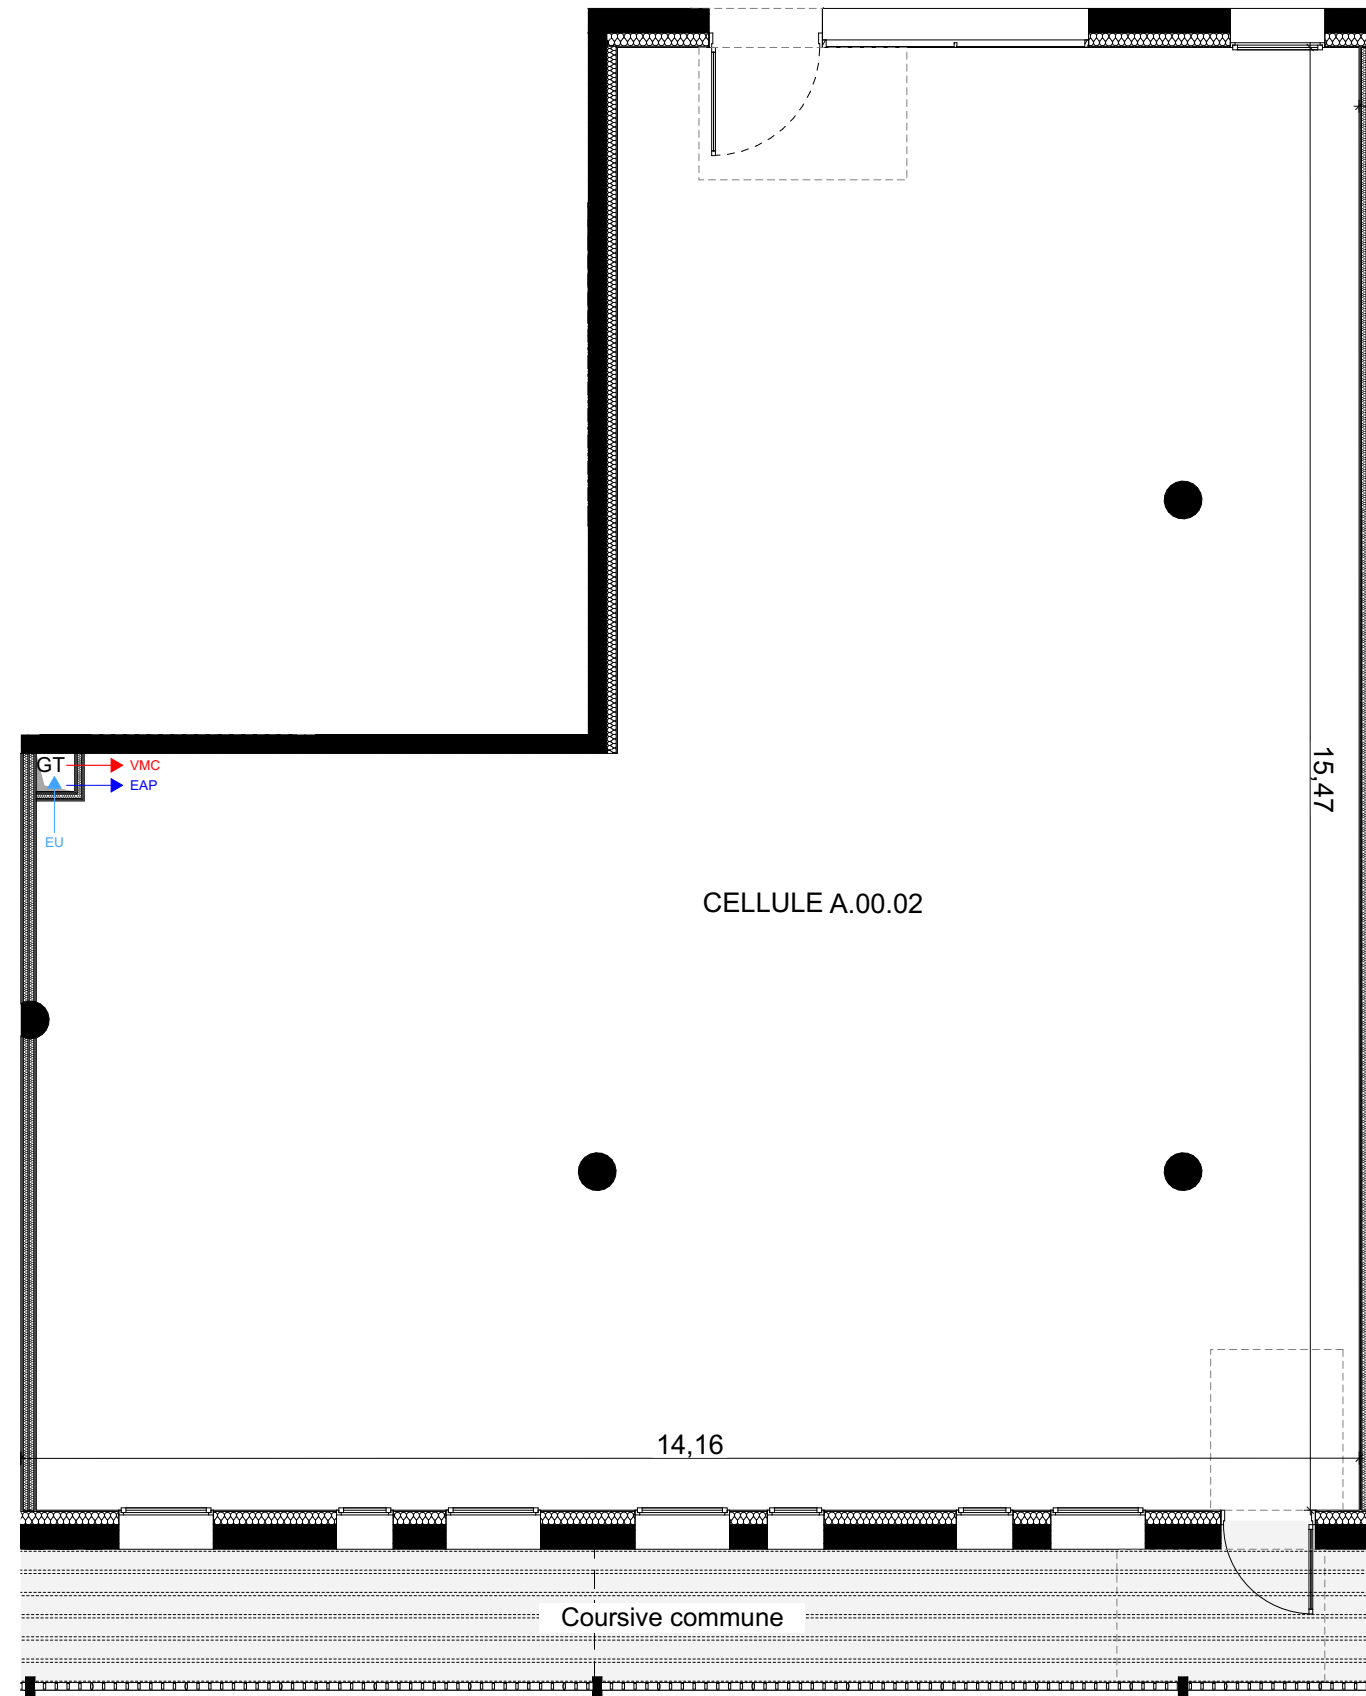

0 1 2 5m

PÔLE AFFAIRES
La Foresterie

LE MANS
Boulevard Louis Leprince-Ringuet

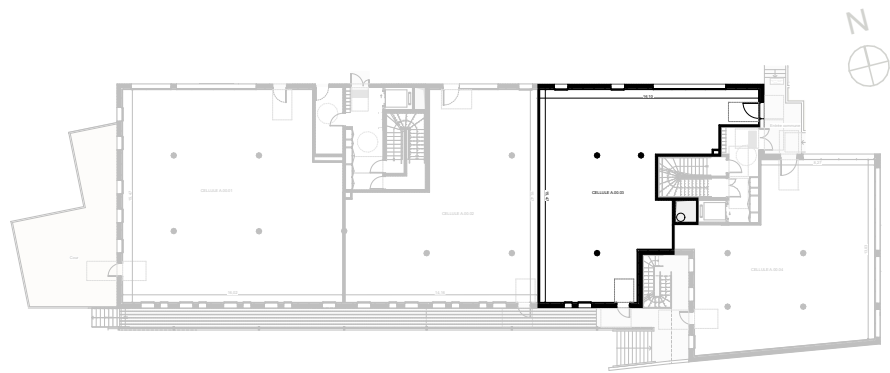


CELLULE
N° **A.00.03**
Rez-de-chaussée

158.22 m²
surface bureau

Ce programme est commercialisé par
WeAdvisor Immobilier d'Entreprise

Tél : 02 43 216 116 - 06 11 08 21 18
E-mail : e.carrillo@advisor-immobilier.fr


Plan de commercialisation
05/02/2025

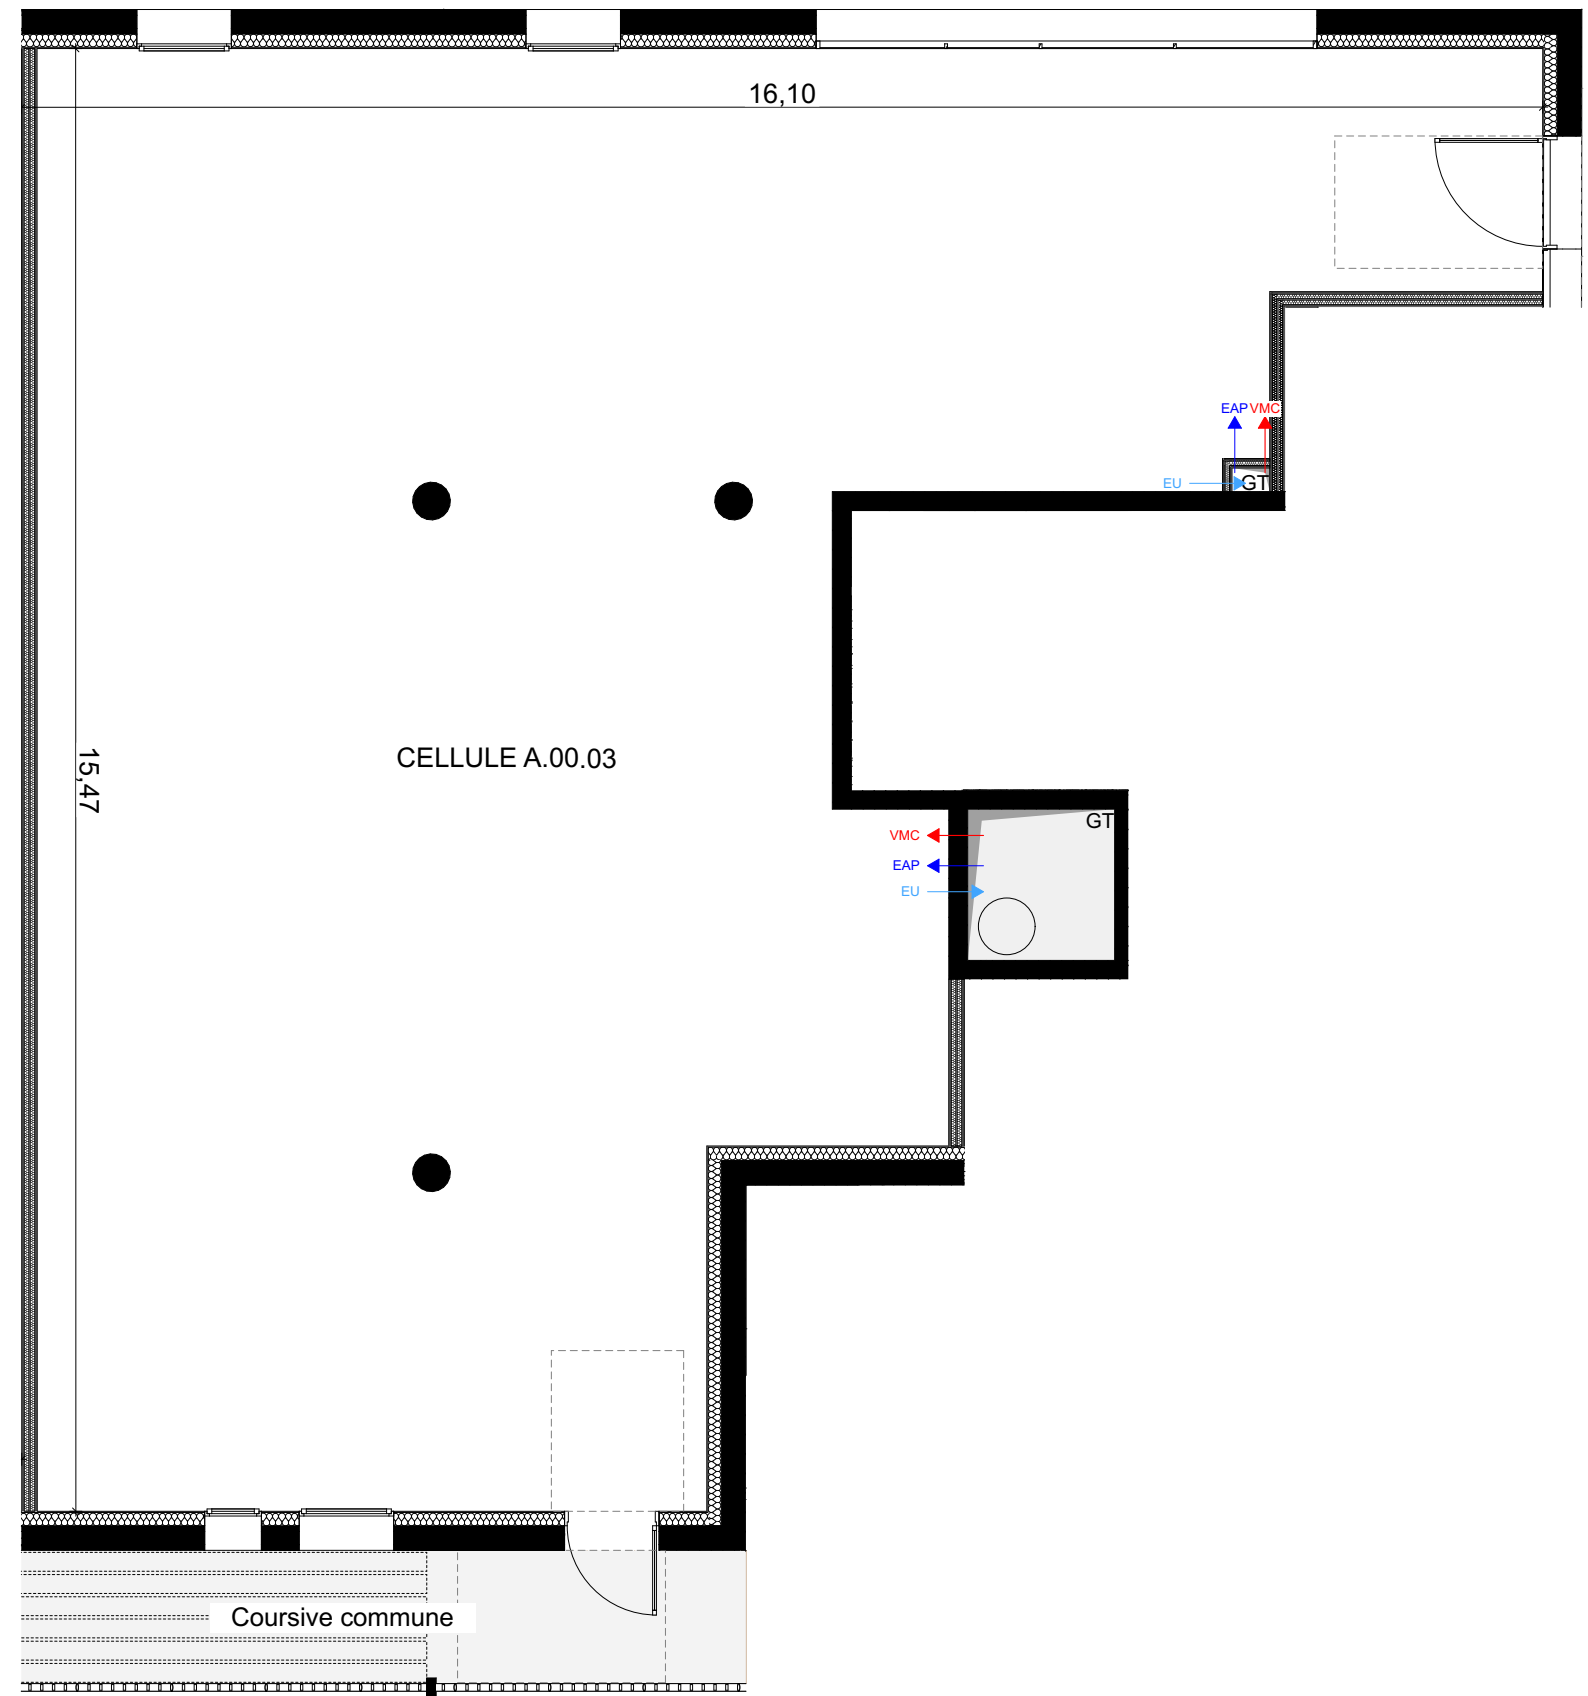

0 1 2 5m

PÔLE AFFAIRES
La Foresterie

LE MANS
Boulevard Louis Leprince-Ringuet

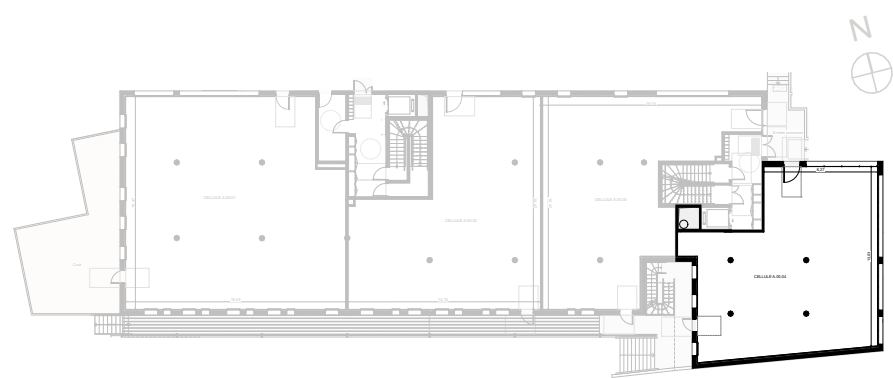


CELLULE
N° **A.00.04**
Rez-de-chaussée

157.74 m²
surface bureau

Ce programme est commercialisé par
WeAdvisor Immobilier d'Entreprise

Tél : 02 43 216 116 - 06 11 08 21 18
E-mail : e.carrillo@advisor-immobilier.fr

Plan de commercialisation
05/02/2025

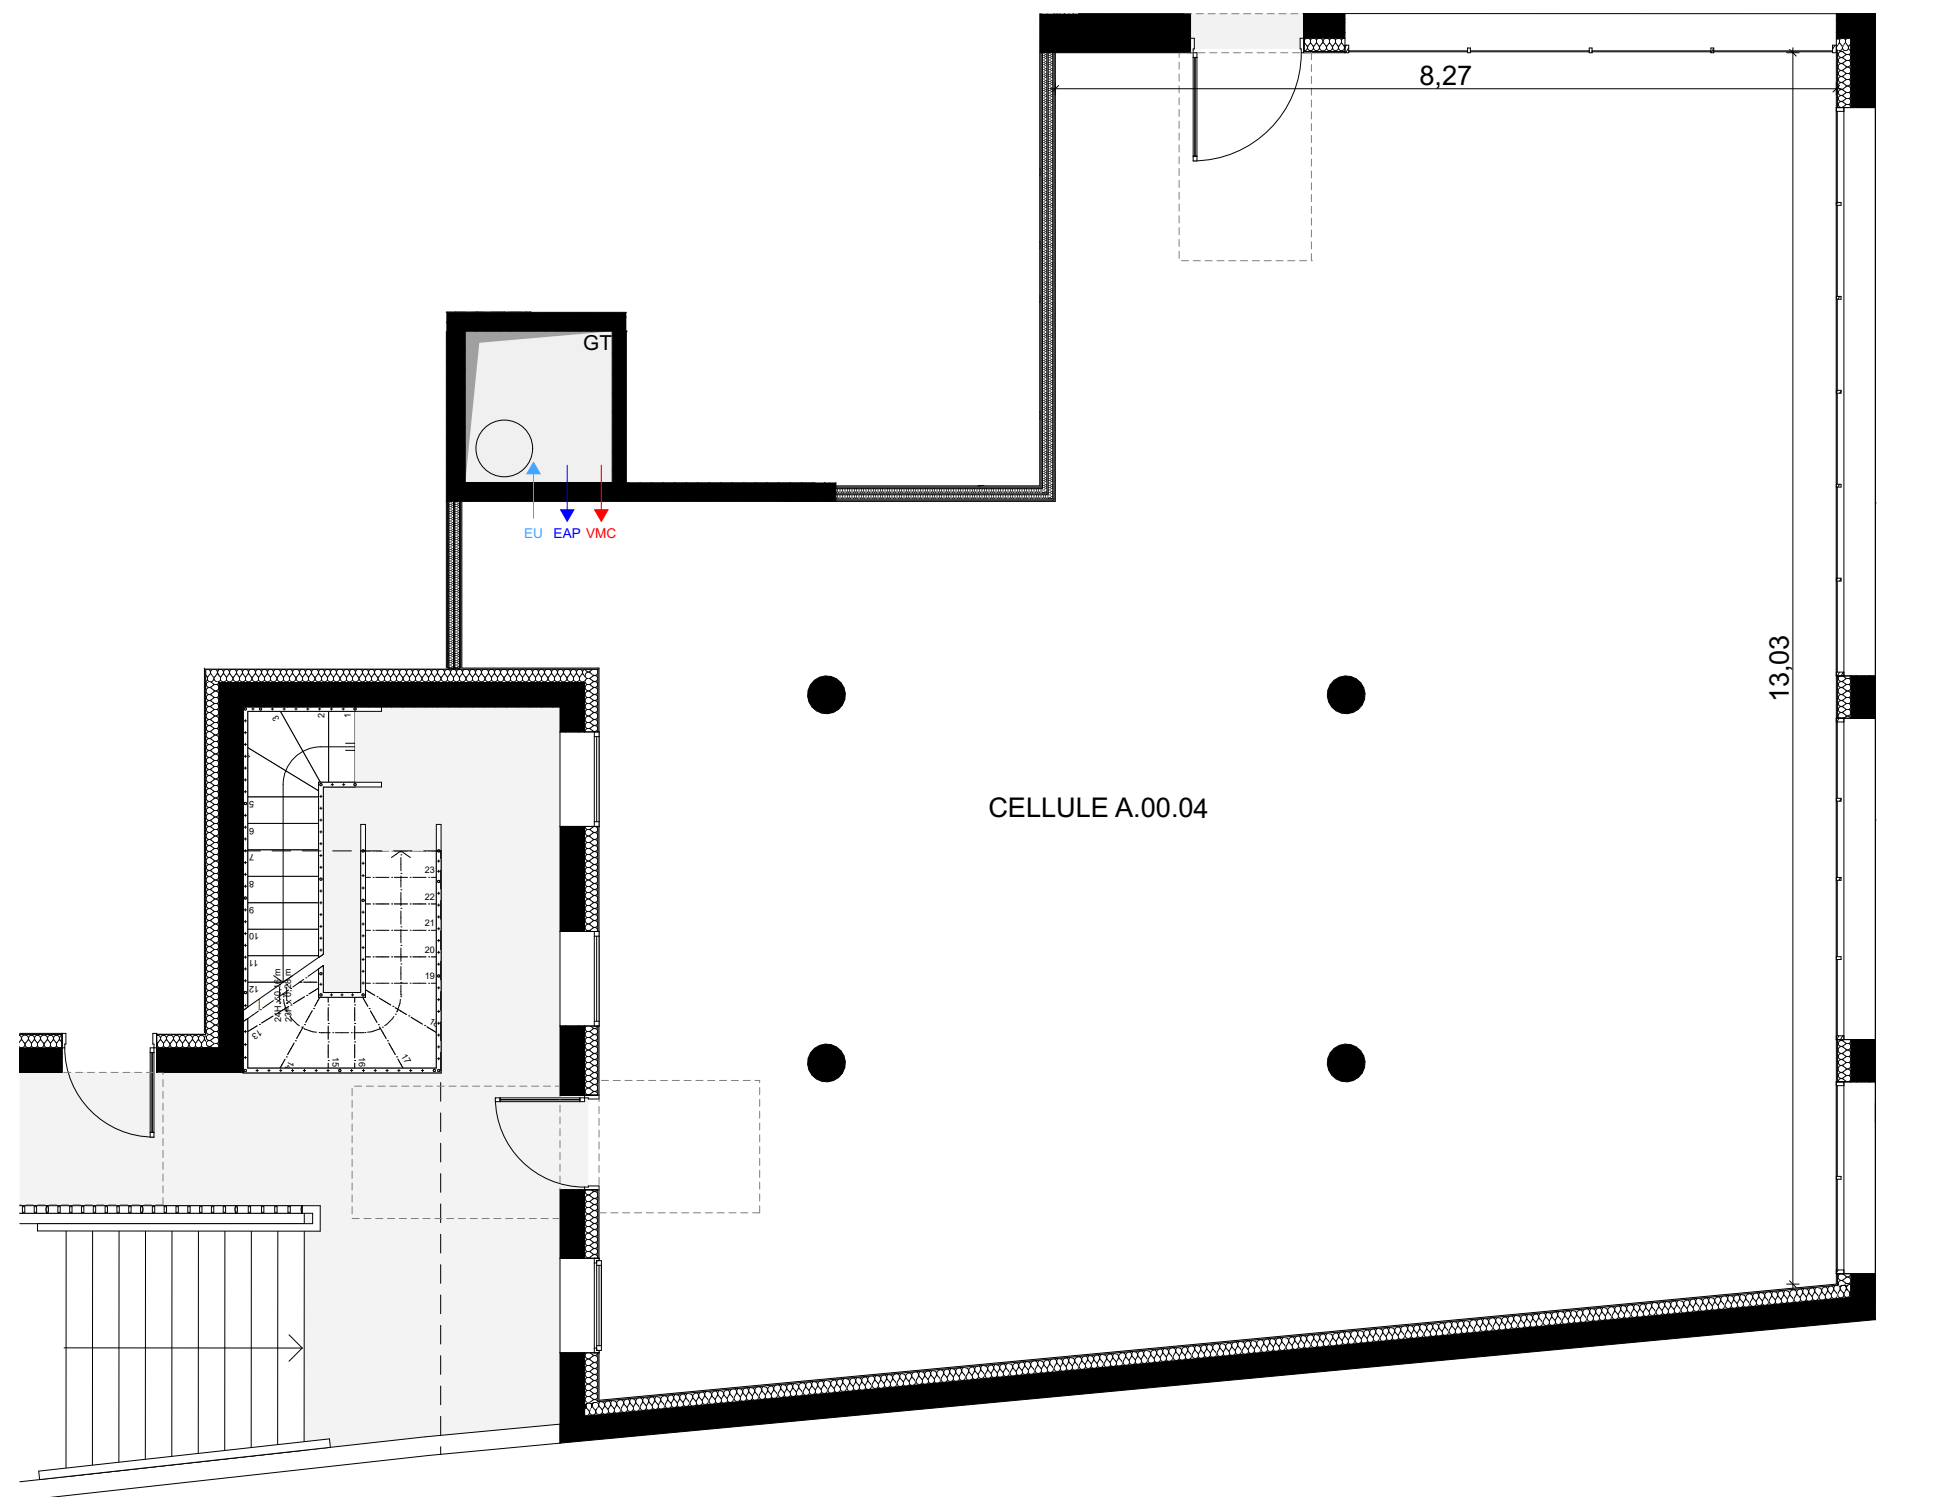


0 1 2 5m

Document non contractuel : Le promoteur se réserve la possibilité d'apporter des modifications qui seraient dues à des impératifs d'ordre technique, administratif ou normatif

PÔLE AFFAIRES
La Foresterie

LE MANS
Boulevard Louis Leprince-Ringuet

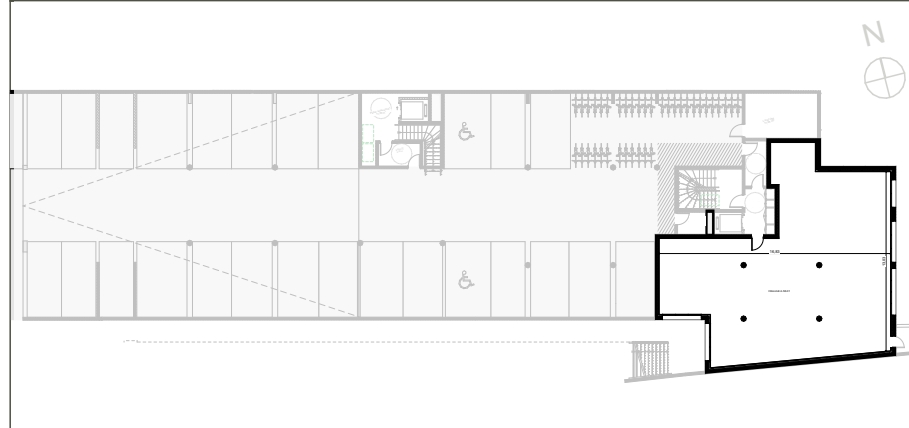


CELLULE
N° **A.SS.01**
Sous-sol

181.99 m²
surface bureau

Ce programme est commercialisé par
WeAdvisor Immobilier d'Entreprise

Tél : 02 43 216 116 - 06 11 08 21 18
E-mail : e.carrillo@advisor-immobilier.fr


Plan de commercialisation
05/02/2025

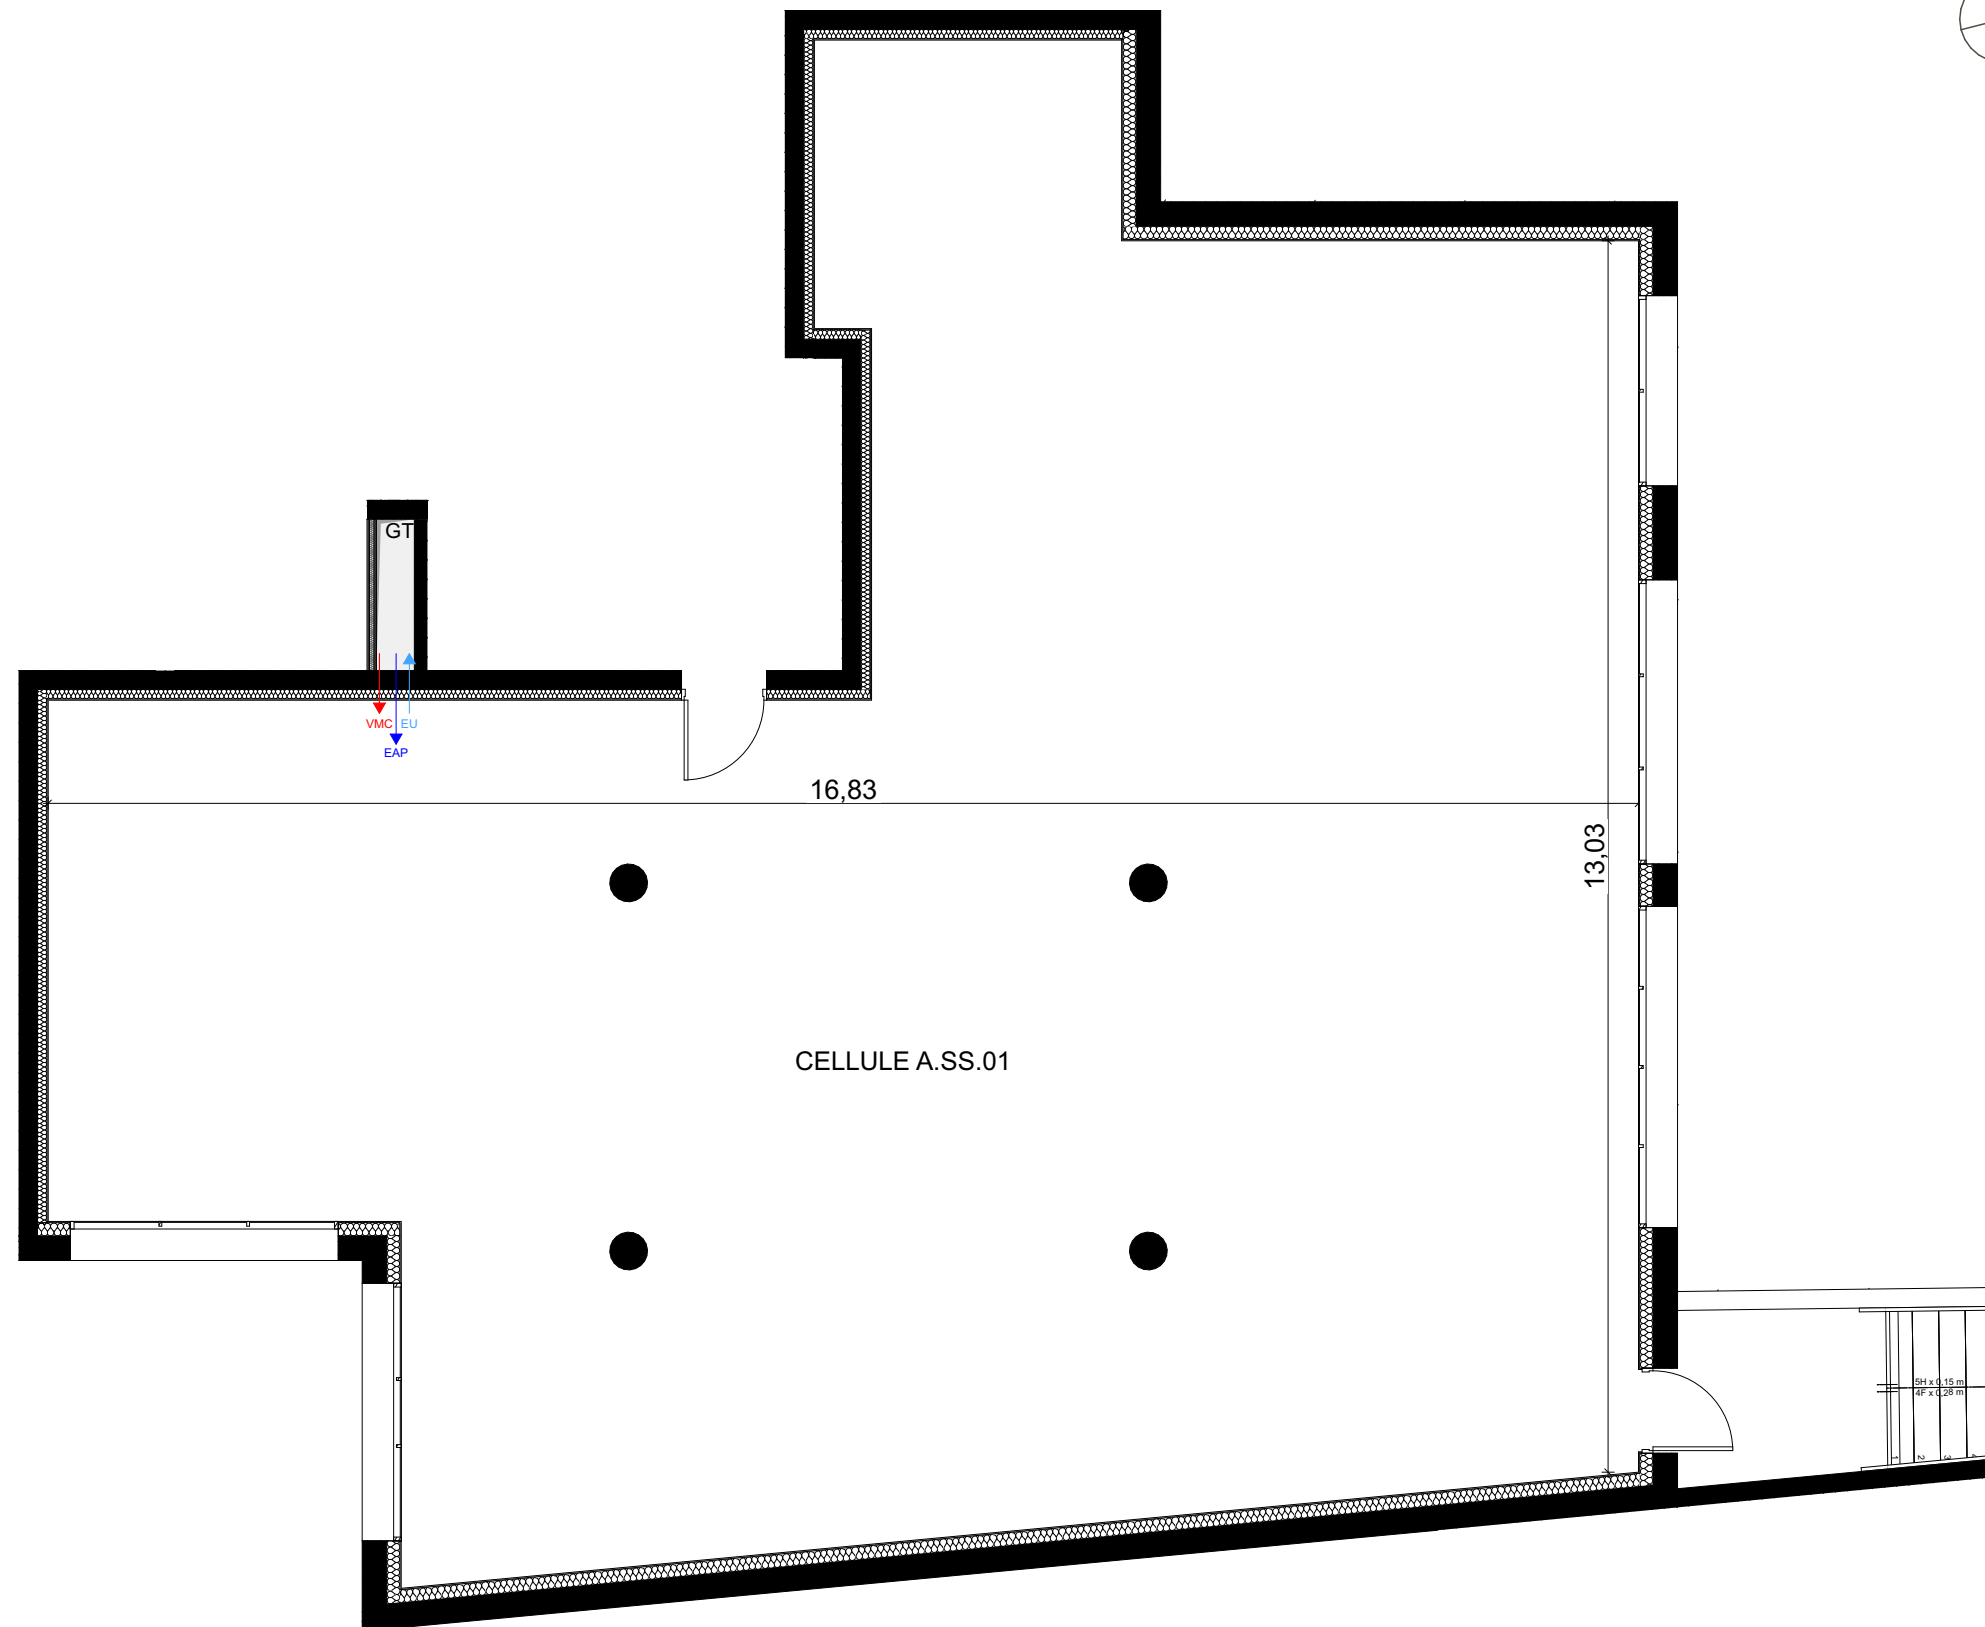

Document non contractuel : Le promoteur se réserve la possibilité d'apporter des modifications qui seraient dues à des impératifs d'ordre technique, administratif ou normatif

PÔLE AFFAIRES
La Foresterie

LE MANS
Boulevard Louis Leprince-Ringuet

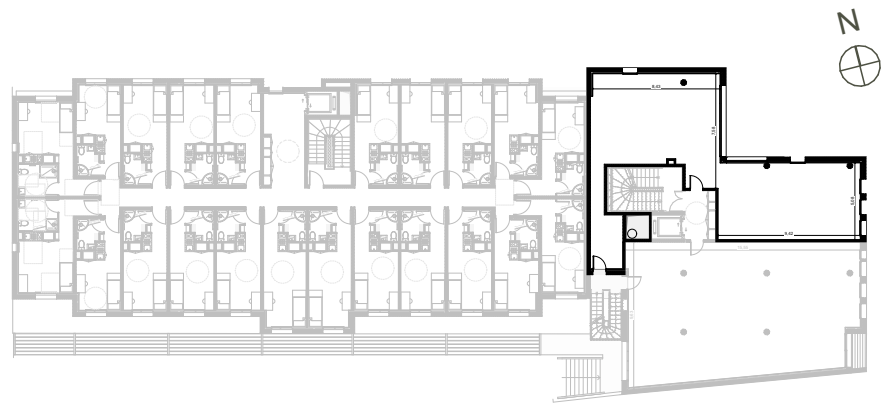


CELLULE
N° **A.01.01**
Etage 1

112.55 m²
surface bureau

Ce programme est commercialisé par
WeAdvisor Immobilier d'Entreprise


Tél : 02 43 216 116 - 06 11 08 21 18
E-mail : e.carrillo@advisor-immobilier.fr

Plan de commercialisation
05/02/2025

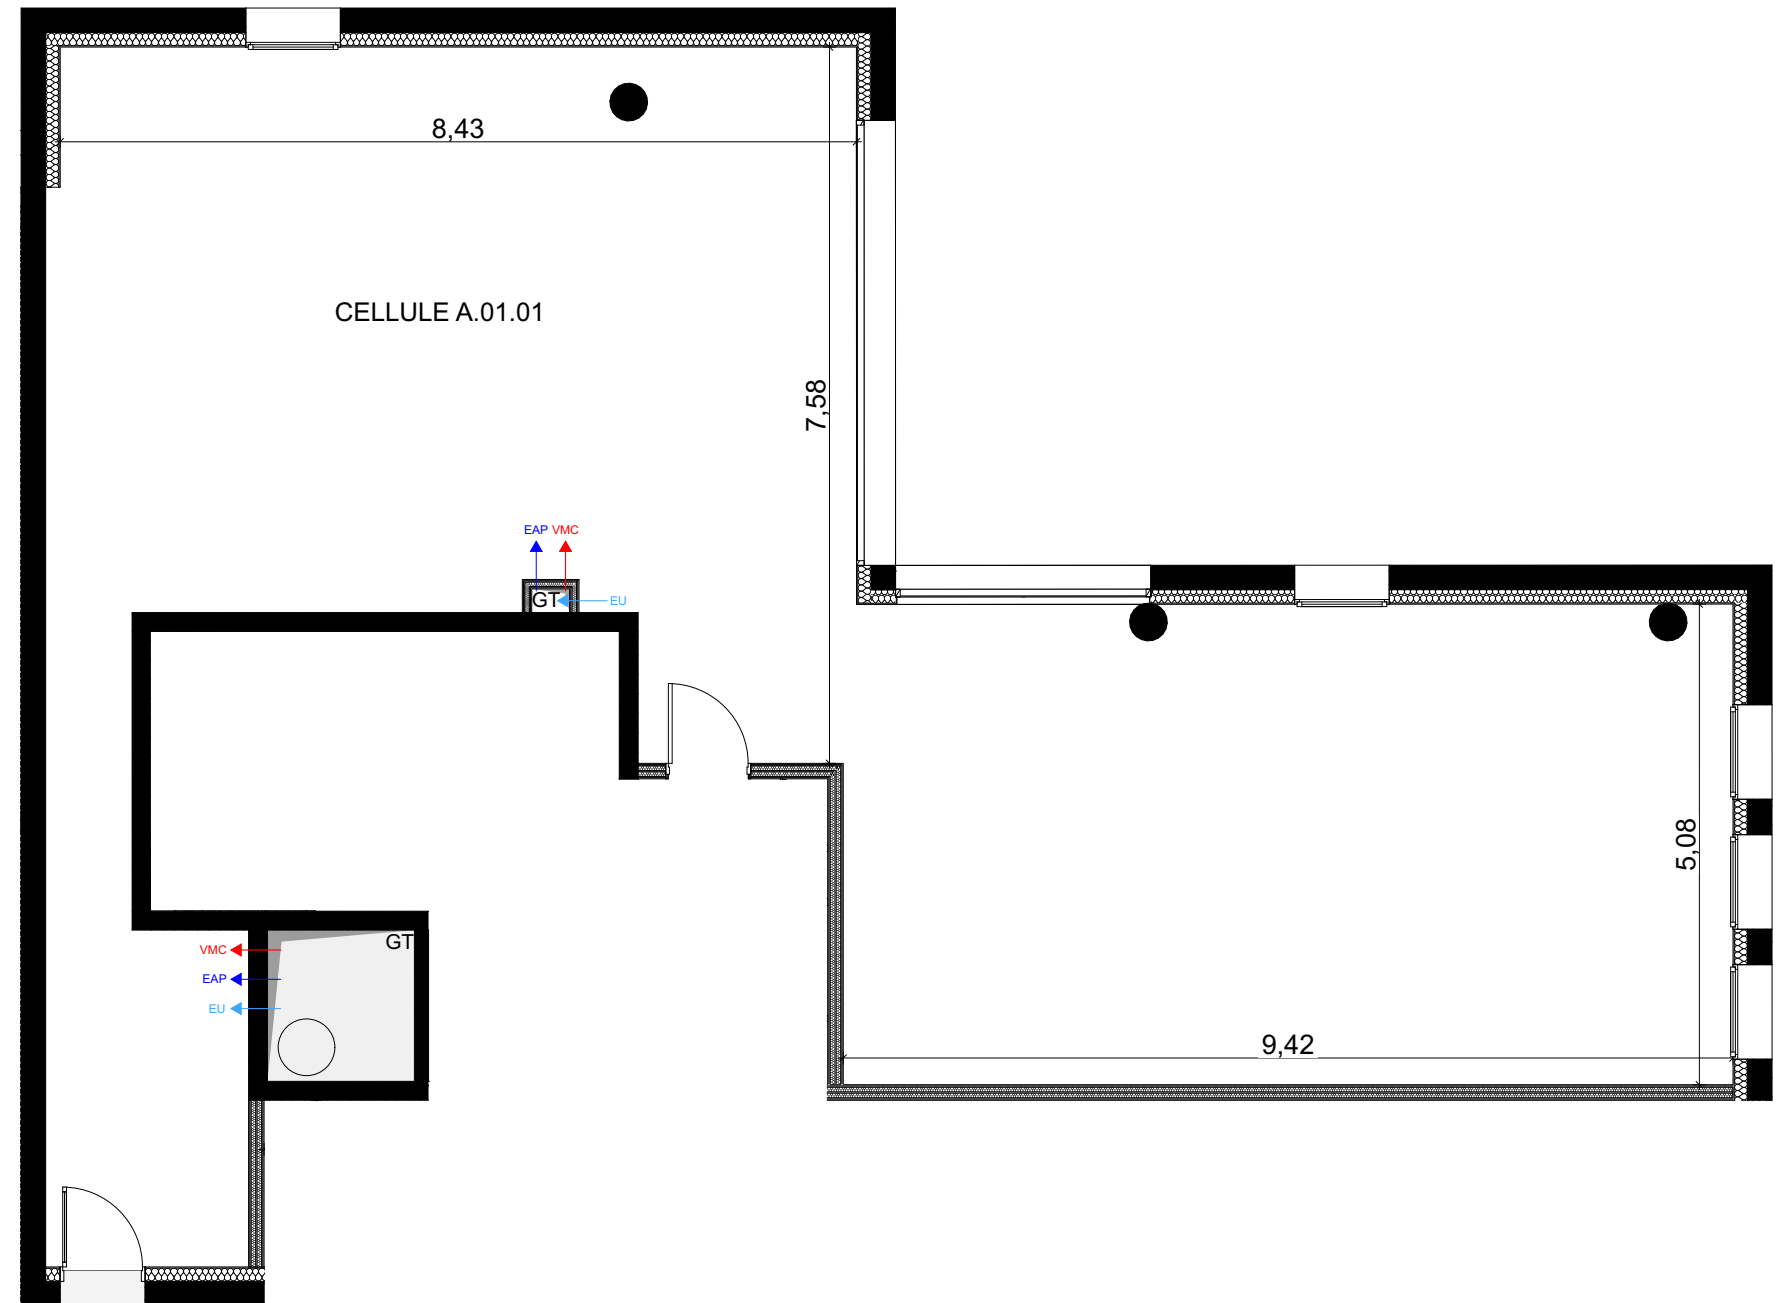

PÔLE AFFAIRES
La Foresterie

LE MANS
Boulevard Louis Leprince-Ringuet

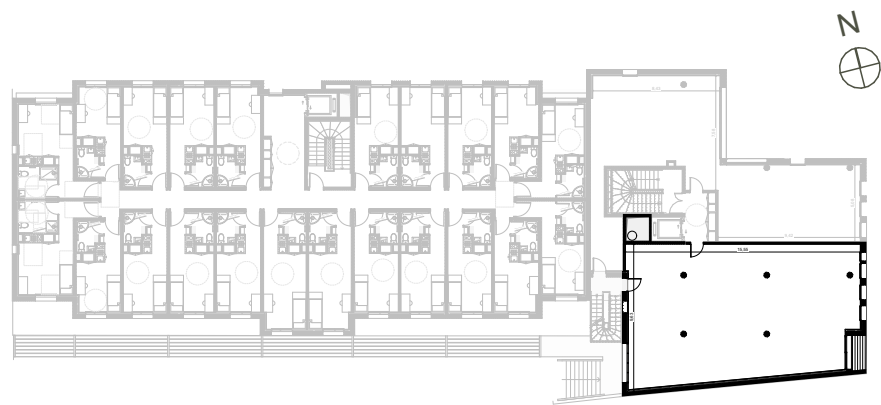

CELLULE
N° **A.01.02**
Etage 1


133.88 m²
surface bureau

2.28 m²
surface terrasse

Ce programme est commercialisé par
WeAdvisor Immobilier d'Entreprise

Tél : 02 43 216 116 - 06 11 08 21 18
E-mail : e.carrillo@advisor-immobilier.fr

Plan de commercialisation
05/02/2025

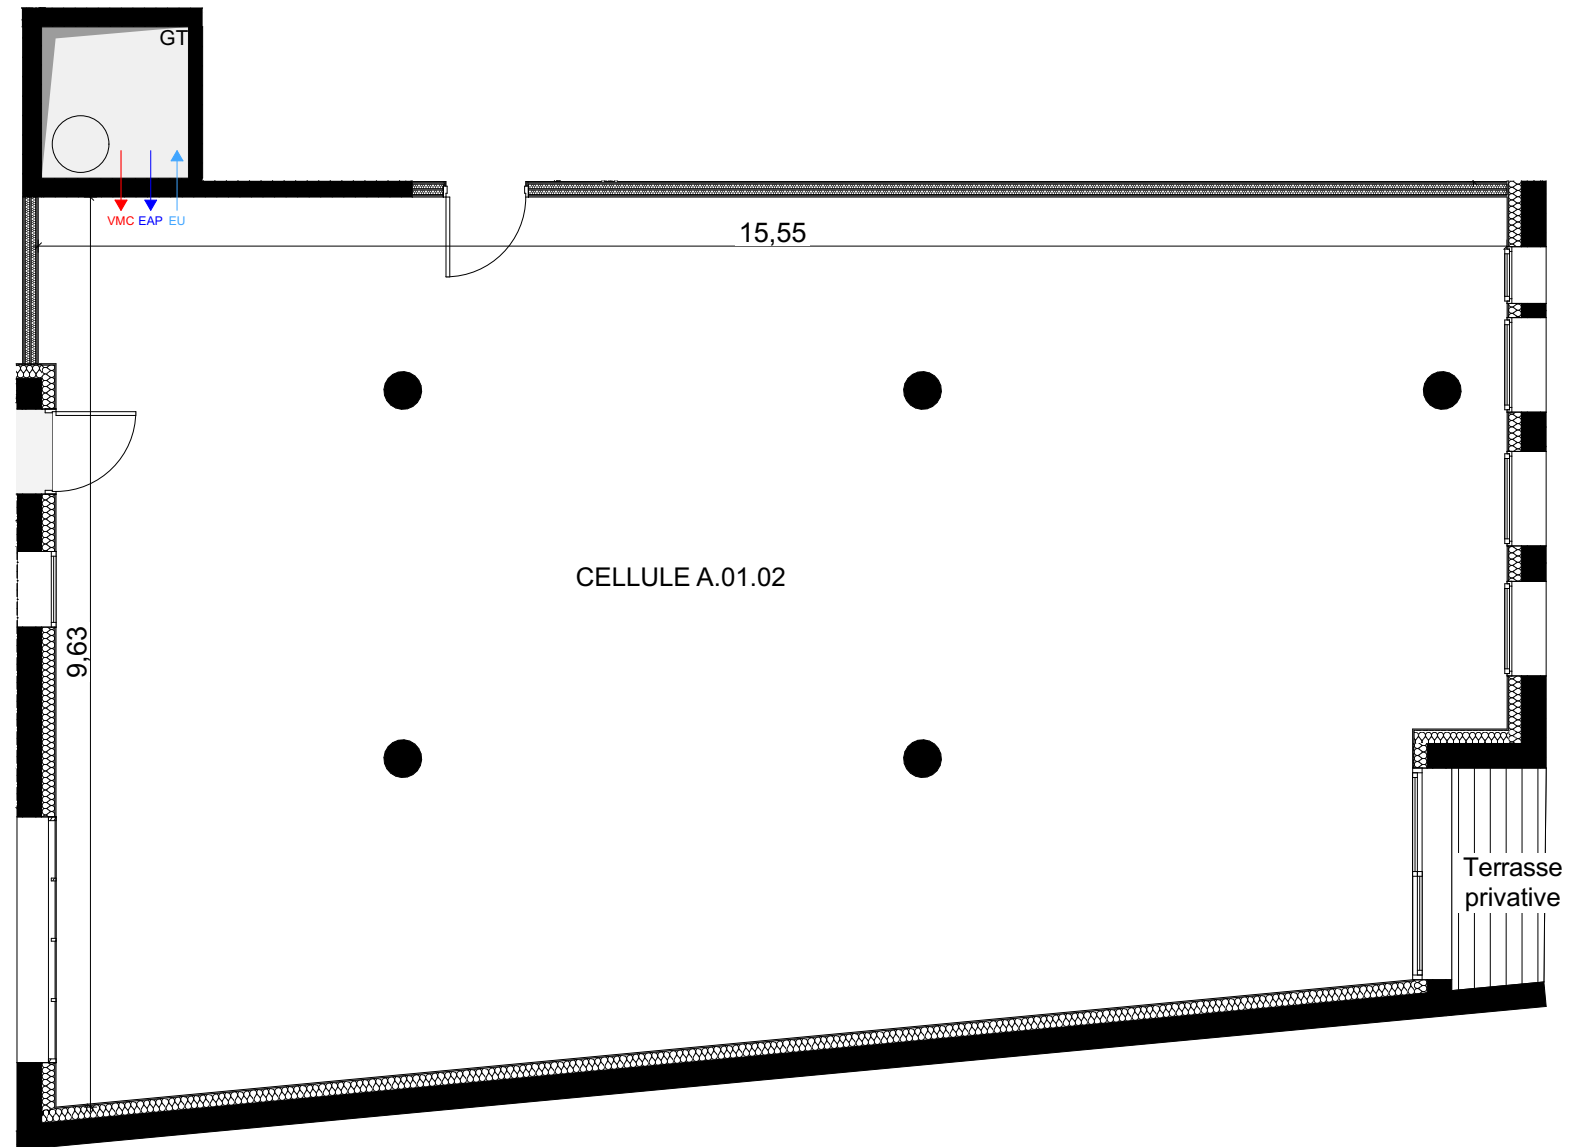


0 1 2 5m

Document non contractuel : Le promoteur se réserve la possibilité d'apporter des modifications qui seraient dues à des impératifs d'ordre technique, administratif ou normatif

PÔLE AFFAIRES
La Foresterie

LE MANS
Boulevard Louis Leprince-Ringuet

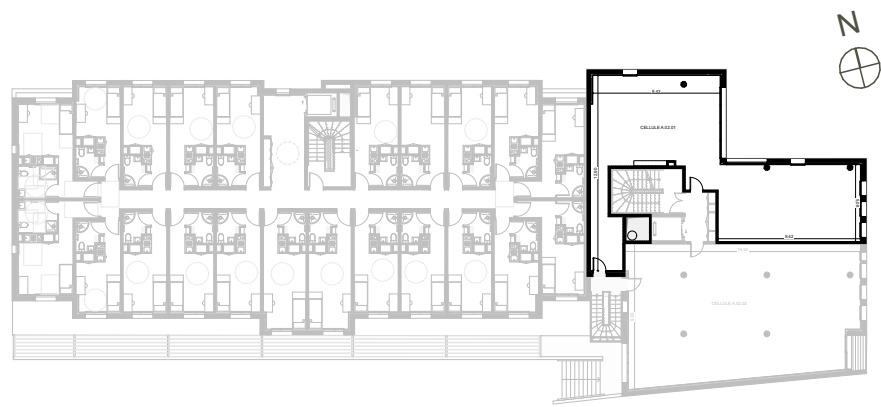


CELLULE
N° **A.02.01**
Etage 2

113.36 m²
surface bureau

Ce programme est commercialisé par
WeAdvisor Immobilier d'Entreprise

Tél : 02 43 216 116 - 06 11 08 21 18
E-mail : e.carrillo@advisor-immobilier.fr


Plan de commercialisation
05/02/2025

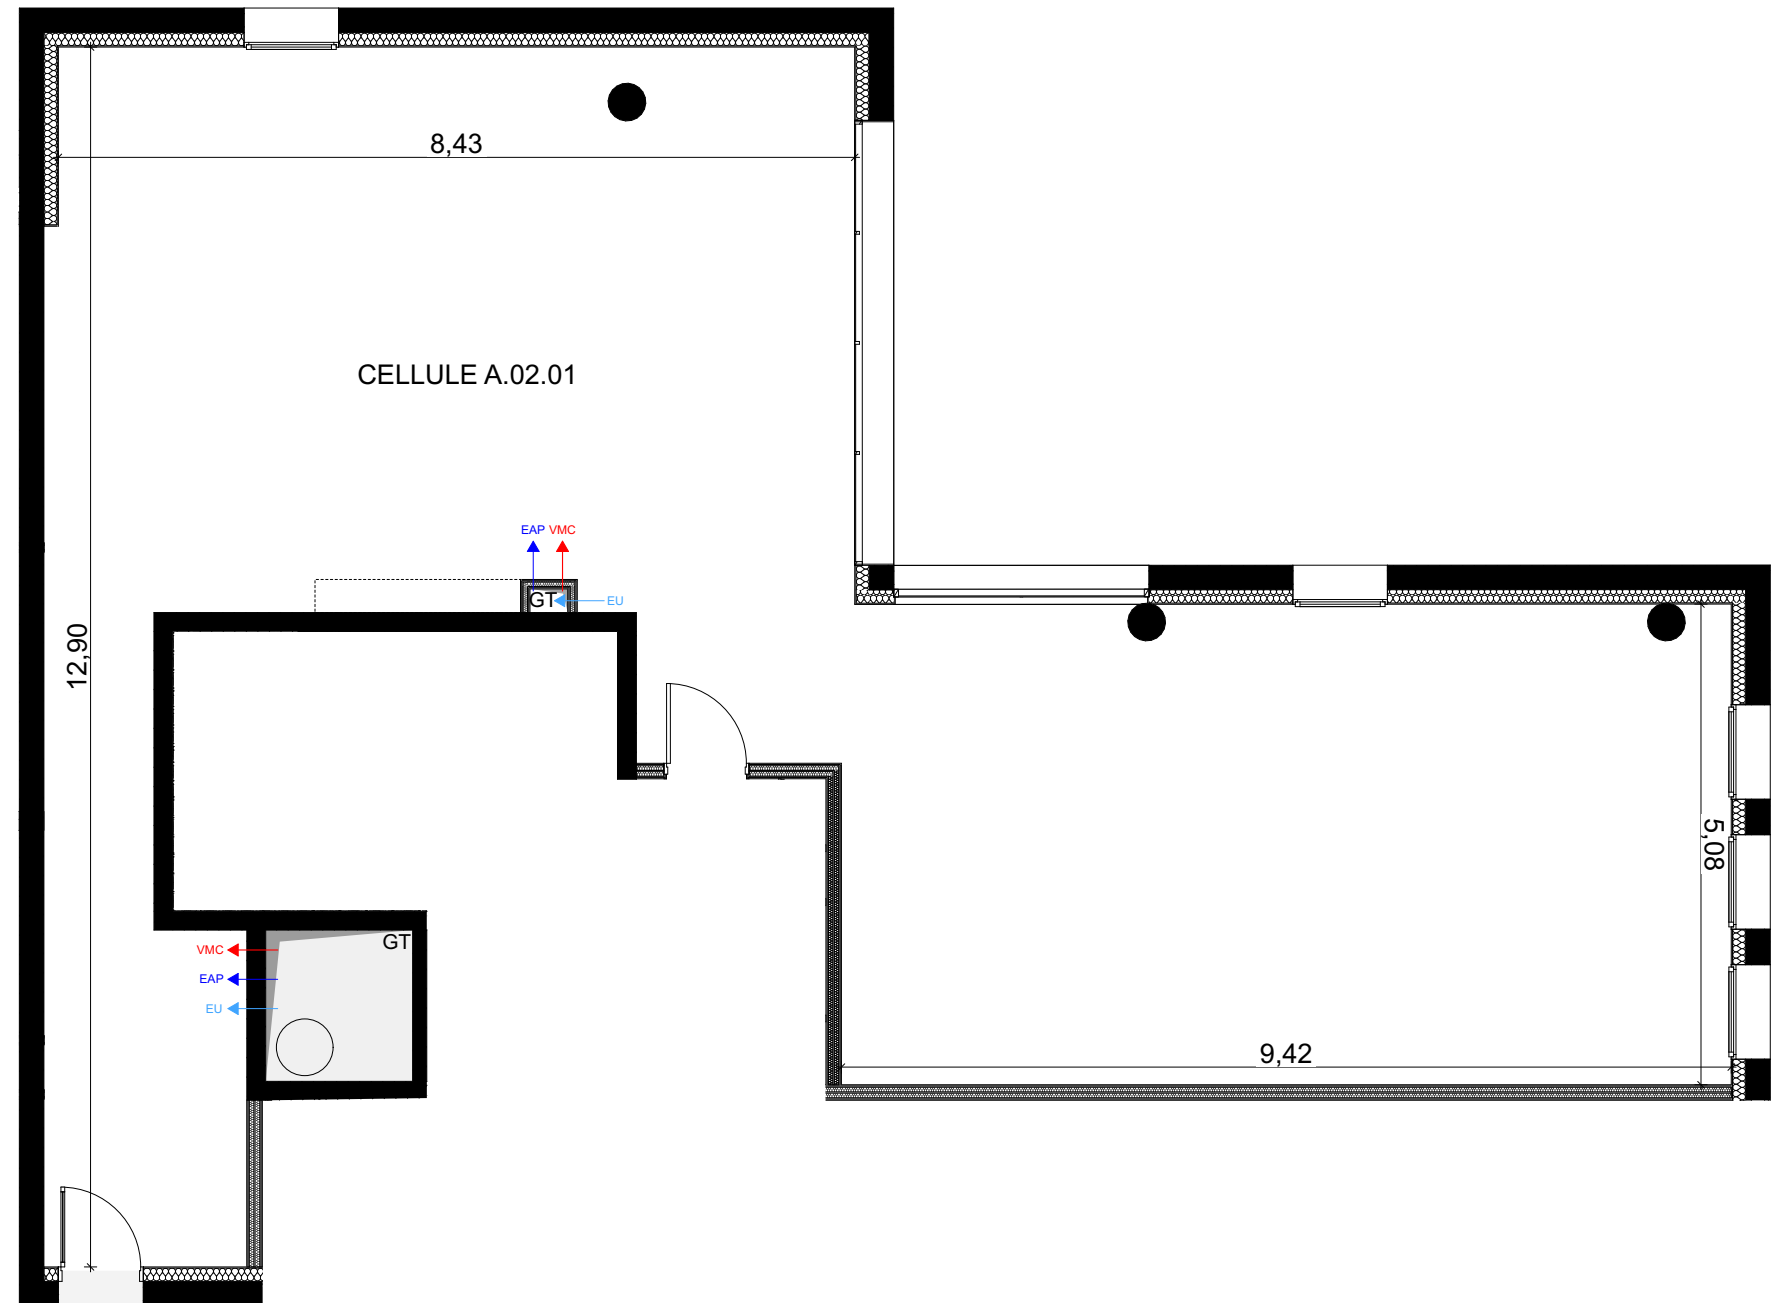

0 1 2 5m

PÔLE AFFAIRES
La Foresterie

LE MANS
Boulevard Louis Leprince-Ringuet

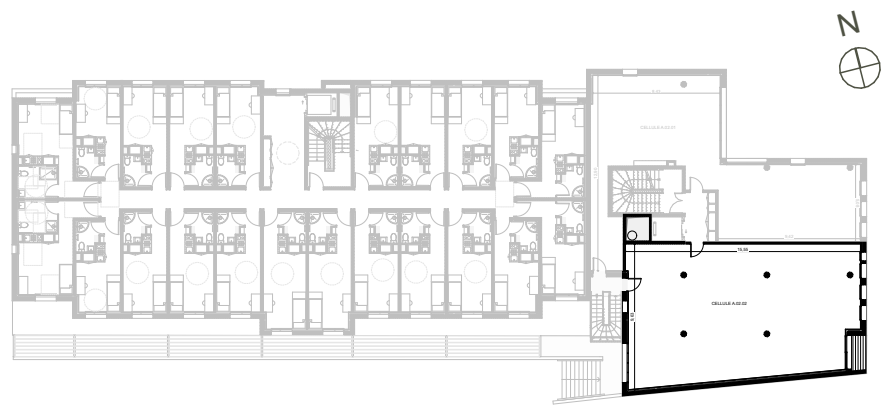

CELLULE
N° **A.02.02**
Etage 2


133.88 m²
surface bureau

2.28 m²
surface terrasse

Ce programme est commercialisé par
WeAdvisor Immobilier d'Entreprise

Tél : 02 43 216 116 - 06 11 08 21 18
E-mail : e.carrillo@advisor-immobilier.fr

Plan de commercialisation
05/02/2025

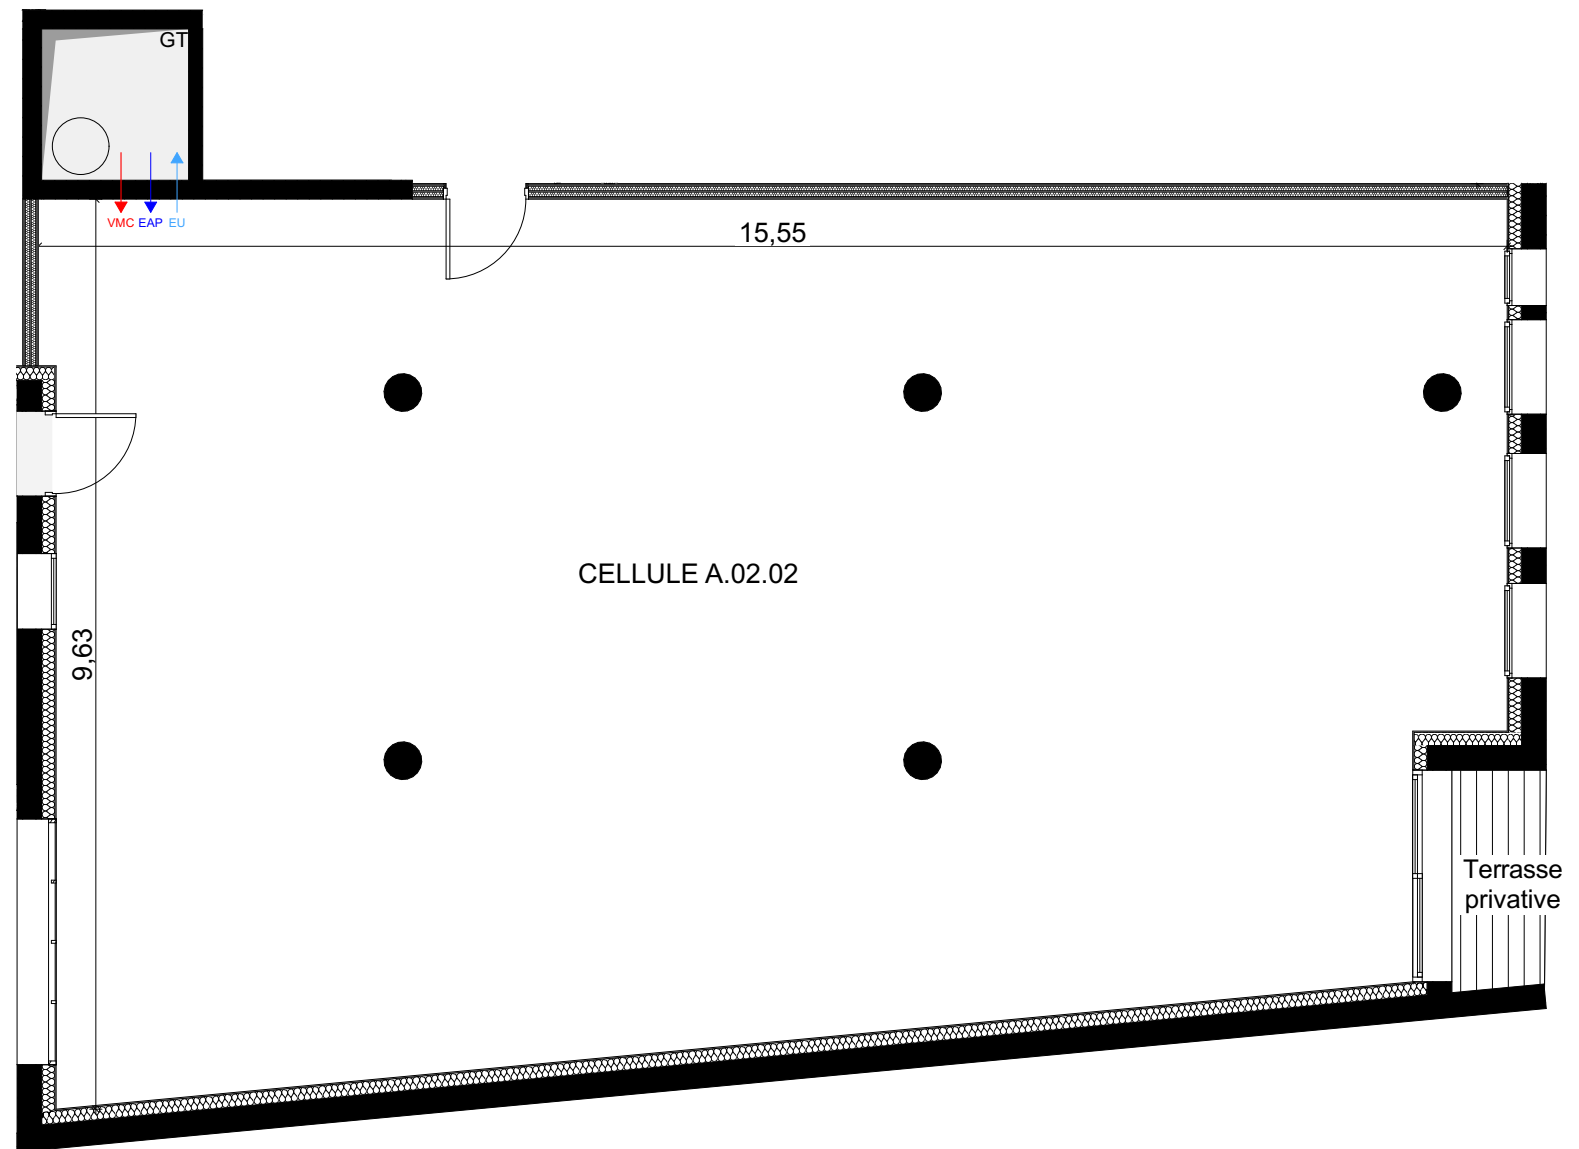


0 1 2 5m

Document non contractuel : Le promoteur se réserve la possibilité d'apporter des modifications qui seraient dues à des impératifs d'ordre technique, administratif ou normatif

PÔLE AFFAIRES
La Foresterie

LE MANS
Boulevard Louis Leprince-Ringuet

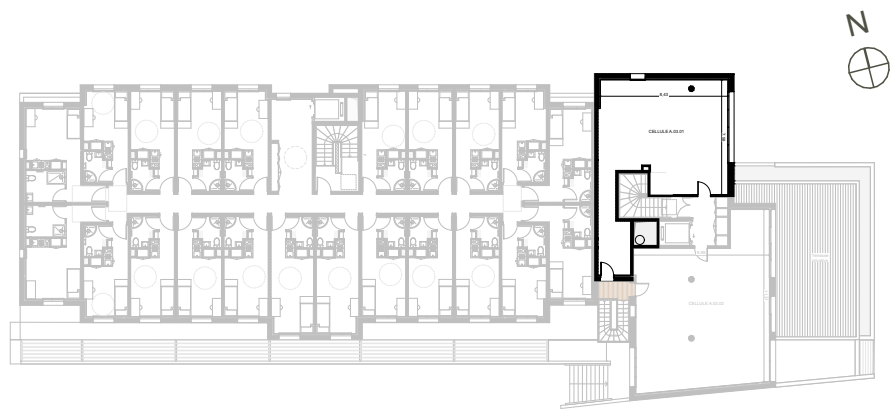


CELLULE
N° **A.03.01**
Etage 3

70.51 m²
surface bureau

Ce programme est commercialisé par
WeAdvisor Immobilier d'Entreprise

Tél : 02 43 216 116 - 06 11 08 21 18
E-mail : e.carrillo@advisor-immobilier.fr


Plan de commercialisation
05/02/2025

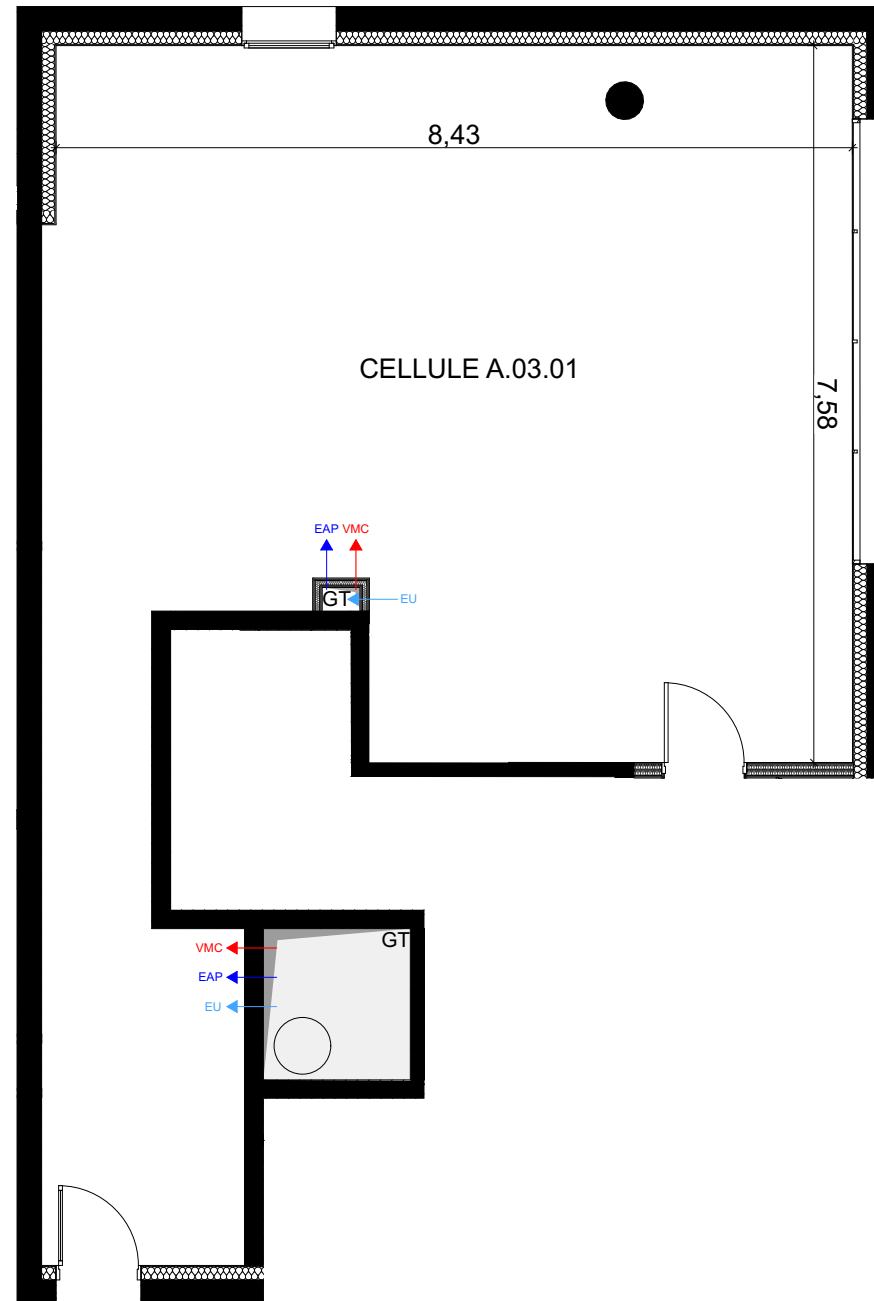

0 1 2 5m

PÔLE AFFAIRES
La Foresterie

LE MANS
Boulevard Louis Leprince-Ringuet

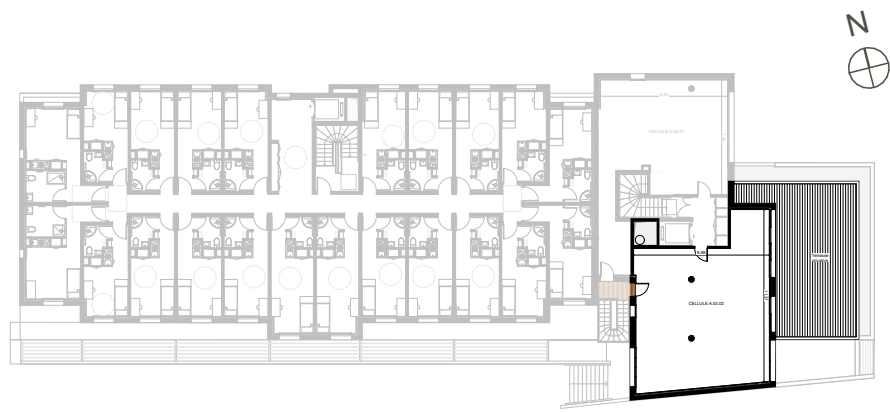

CELLULE
N° **A.03.02**
Etage 3


88.02 m²
surface bureau

57.32 m²
surface terrasse

Ce programme est commercialisé par
WeAdvisor Immobilier d'Entreprise

Tél : 02 43 216 116 - 06 11 08 21 18
E-mail : e.carrillo@advisor-immobilier.fr

Plan de commercialisation
05/02/2025

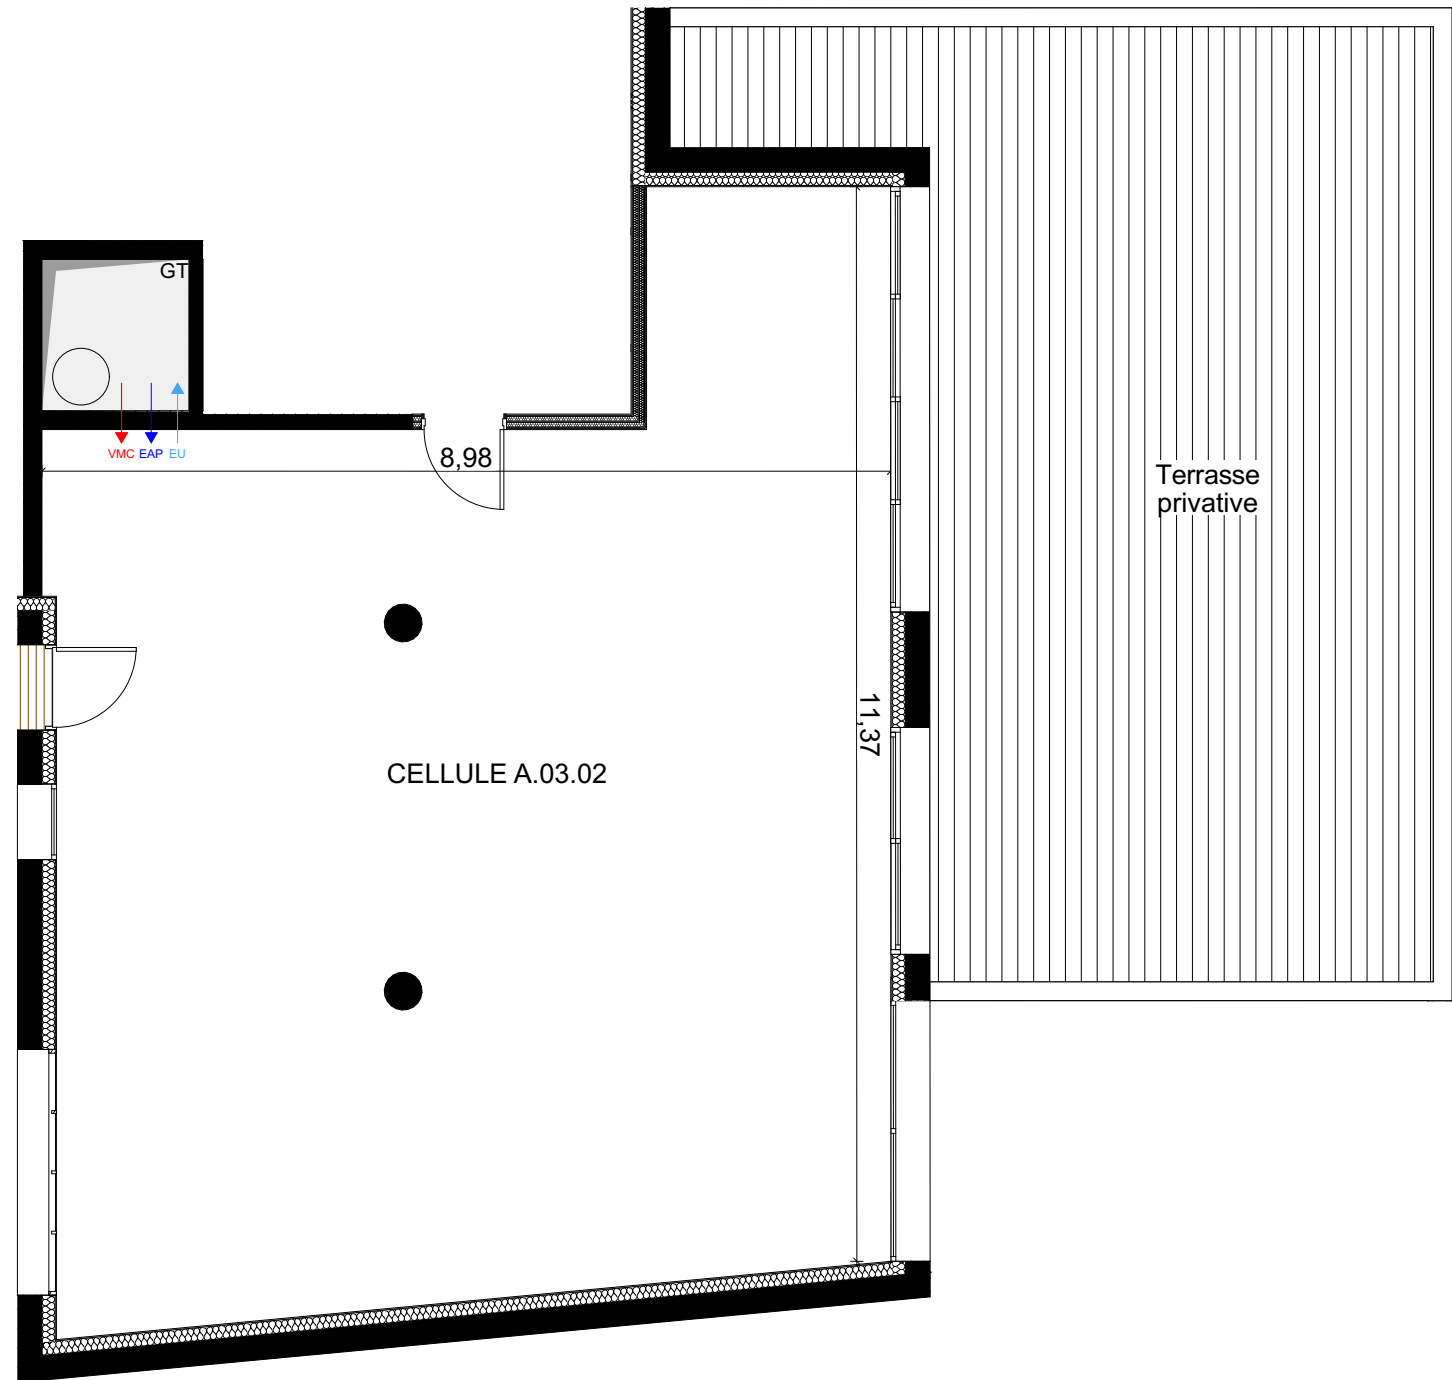

0 1 2 5m